



ПЛАН ТРАССЫ ГАЗОПРОВОДА
М 1:500

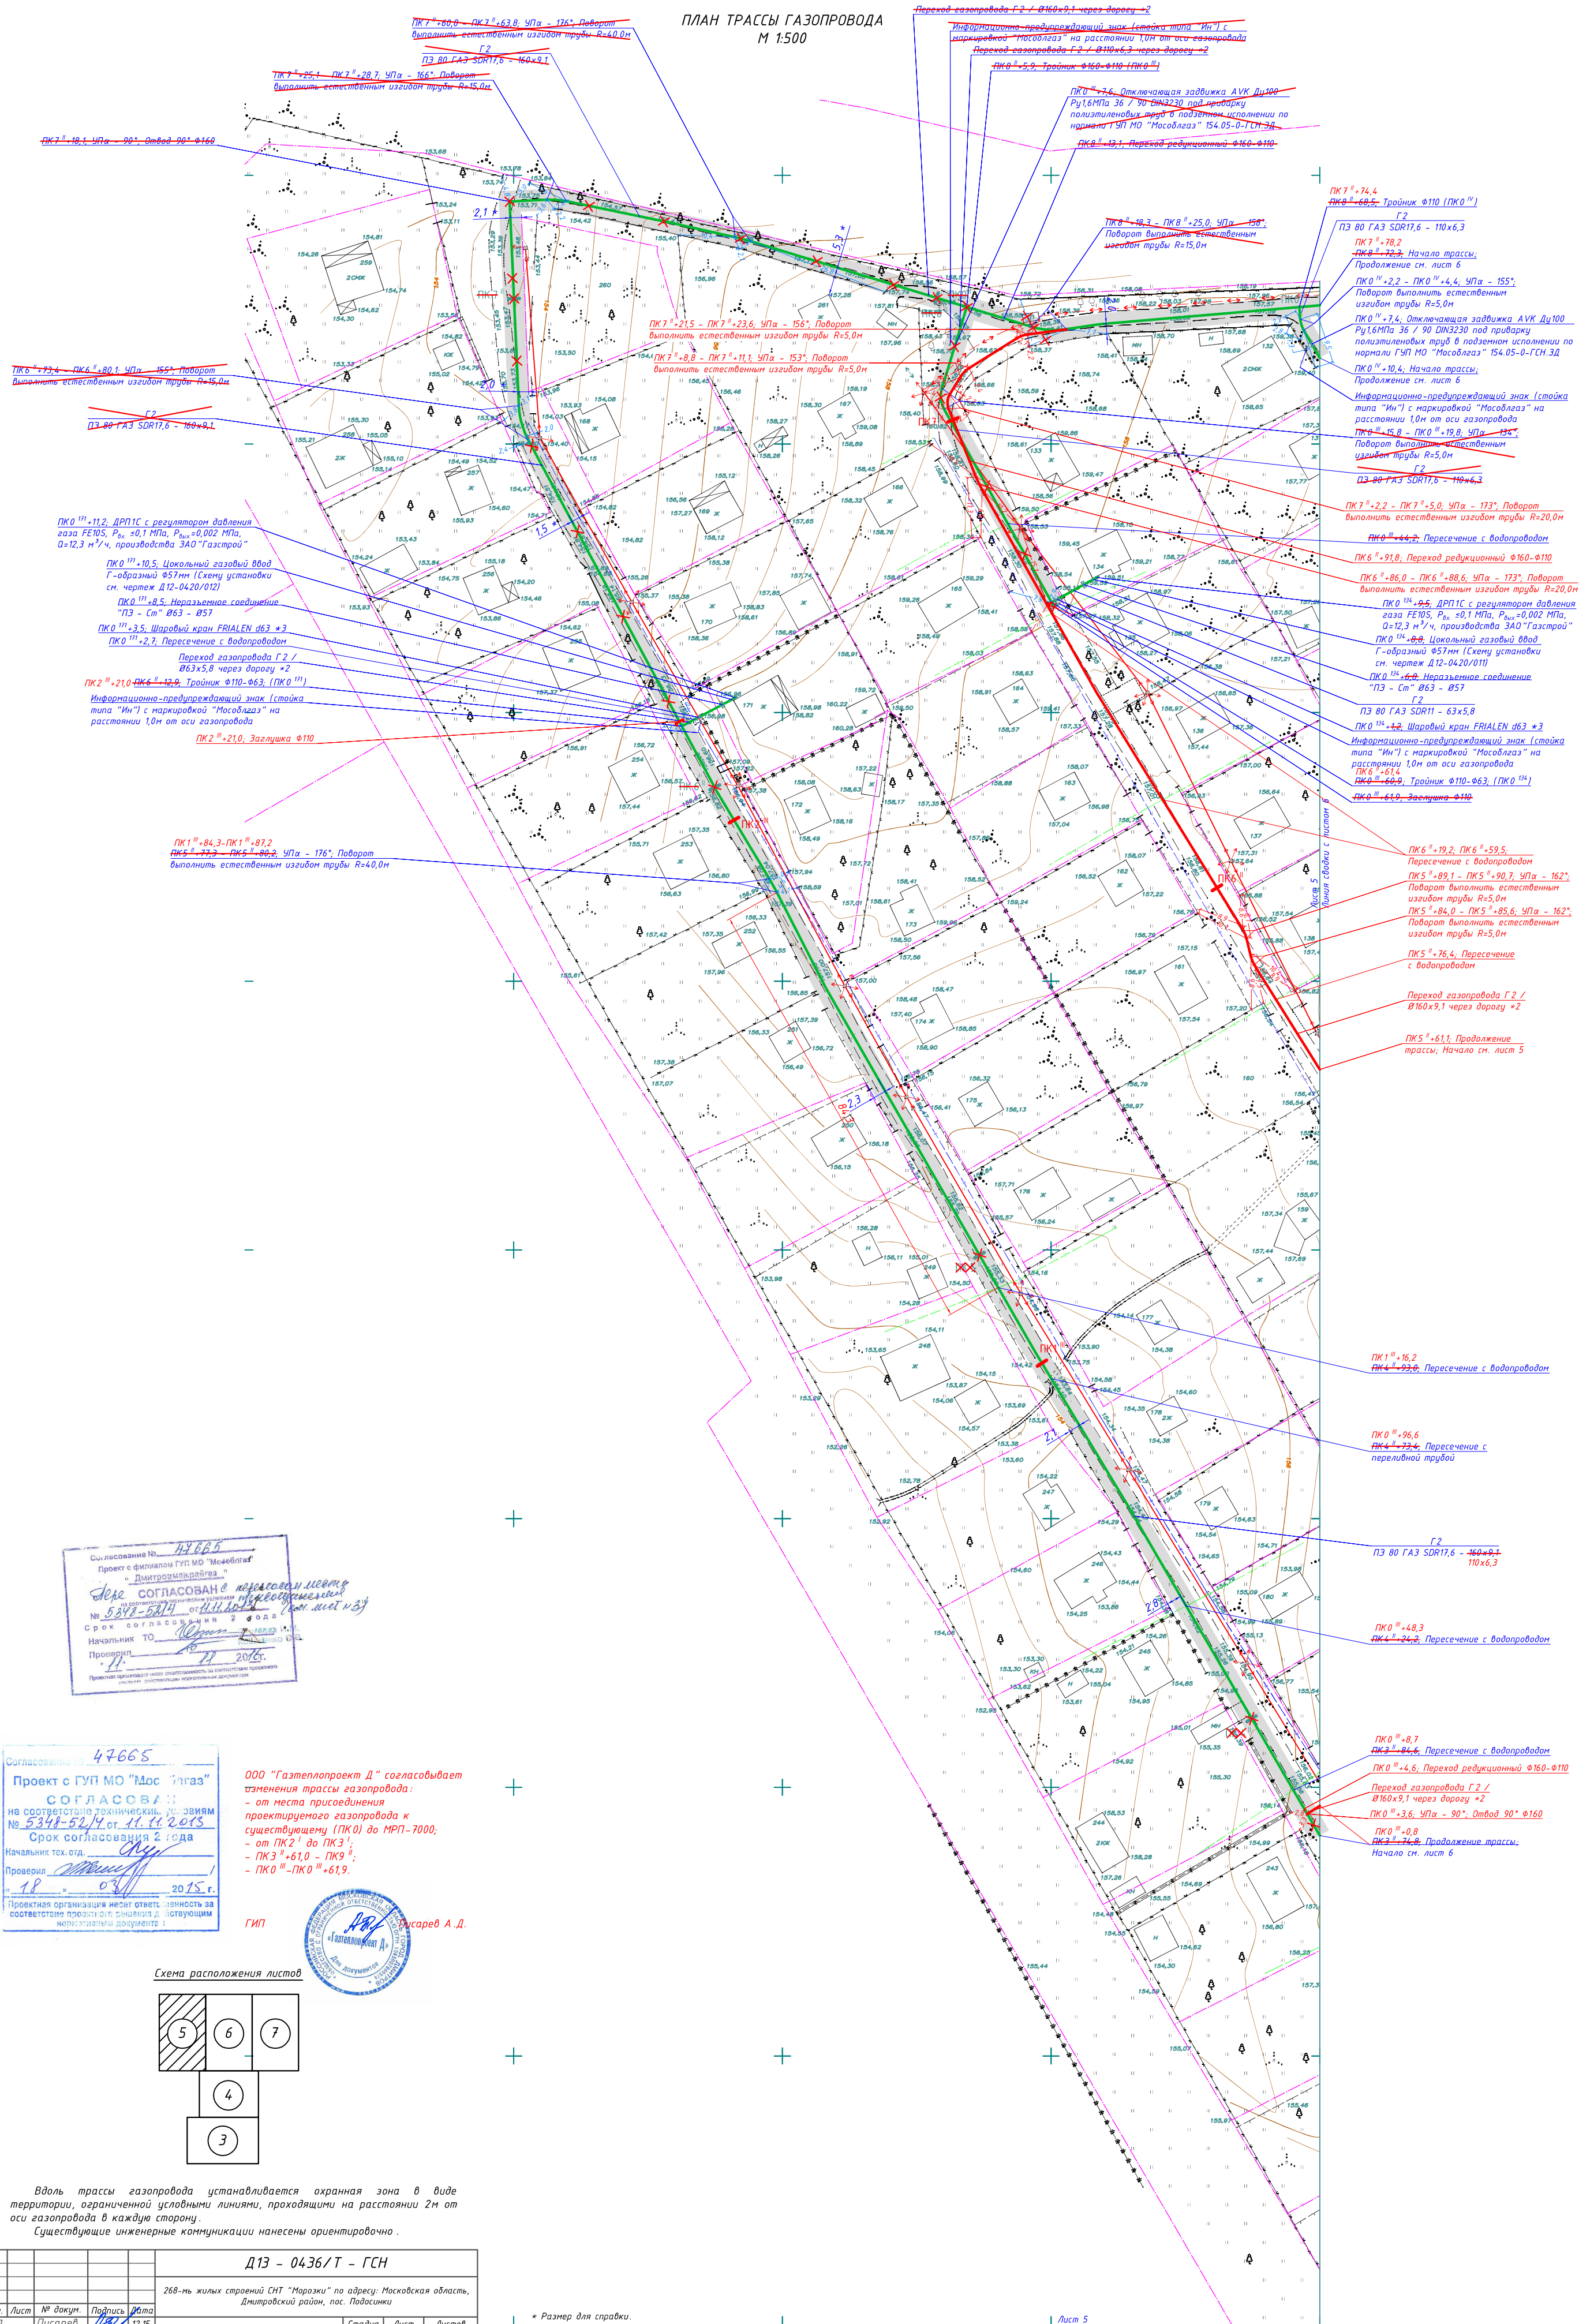

ООО "Газтеплопроект Д" согласовывает
 изменения трассы газопровода:
 - от места присоединения
 проектируемого газопровода к
 существующему (ПК0) до МРП-7000;
 - от ПК2' до ПК3';
 - ПК3^{II}+61,0 – ПК9^{II};
 - ПК0 – ПК0^{III}+61,9.

ГИП  Писарев А.Д.

Схема расположения листов

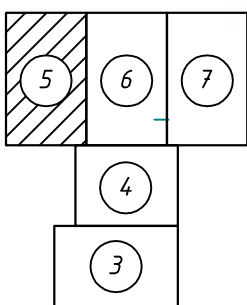

Вдоль трассы газопровода устанавливается охранный зона в виде территории, ограниченной условными линиями, проходящими на расстоянии 2м от оси газопровода в каждую сторону.

Существующие инженерные коммуникации нанесены ориентировочно.

					Д13 - 0436/Т - ГСН				
					268-нй жилищ. строит. СНТ "Маруши" по адресу: Московская область, Дмитровский район, пос. Подвыски				
Изм.	Лист	№ докум.	Подпись	Дата			Стадия	Лист	Листов
ГИП		Лисарев	12.15		—				
Инженер		Вершинина			Сеть газораспределения		Р	5	26
Инженер		Сивако							
Н. контр.	Хаберева				План трассы газопровода М 1:500			ЛП "Газотрансэнерго Д"	

* Размер для справки.

*2 Все переходы через дорожки В категории и подъезды к домам предусматриваются открытым способом без футляра, в связи с малой интенсивностью движения транспорта.

*3 Шаровый кран FRIALEN d63 типа KHP (PE-HD), на 1/4 оборота, с монтажным набором FRIALEN типа BS, схему установки см. лист 26.

Лист 5
Линия сводки с листом 4