

ООО "Газтеплотрест Д" согласовывает изменения трассы газопровода:
- от места присоединения проектируемого газопровода к существующему (ПК0) до МРП-7000;
- от ПК0 до ПК3;
- ПК3 до ПК9;
- ПК9 до ПК14;
- ПК14 до ПК15.



ГИП Писарев А.Д.



Согласование № 47665
Проект с ГИП МО "Мос. Газ"
на соответствие техническим условиям
№ 5348-52.4 от 11.10.2015
Срок согласования 2 года
Начальник ТЭО: [подпись]
Проверил: [подпись]

Согласование № 47665
Проект с ГИП МО "Мос. Газ"
на соответствие техническим условиям
№ 5348-52.4 от 11.10.2015
Срок согласования 2 года
Начальник ТЭО: [подпись]
Проверил: [подпись]

Д13 - 0436/Т - ГСН				268-м. жилых строений СНТ "Морозки" на адресу: Московская область, Дмитровский район, пос. Подосинки		
Изм.	Лист	№ докум.	Подпись	Дата	Станд.	Лист
Инженер	Вершинин	12.15	[подпись]		Р	6
Инженер	Сиваков		[подпись]		Листов	26
План трассы газопровода М 1:500				[подпись]		

Вдоль трассы газопровода устанавливается охранный зона в виде территории, ограниченной условными линиями, проходящими на расстоянии 2м от оси газопровода в каждую сторону.
Существующие инженерные коммуникации нанесены ориентировочно.

Схема расположения листов

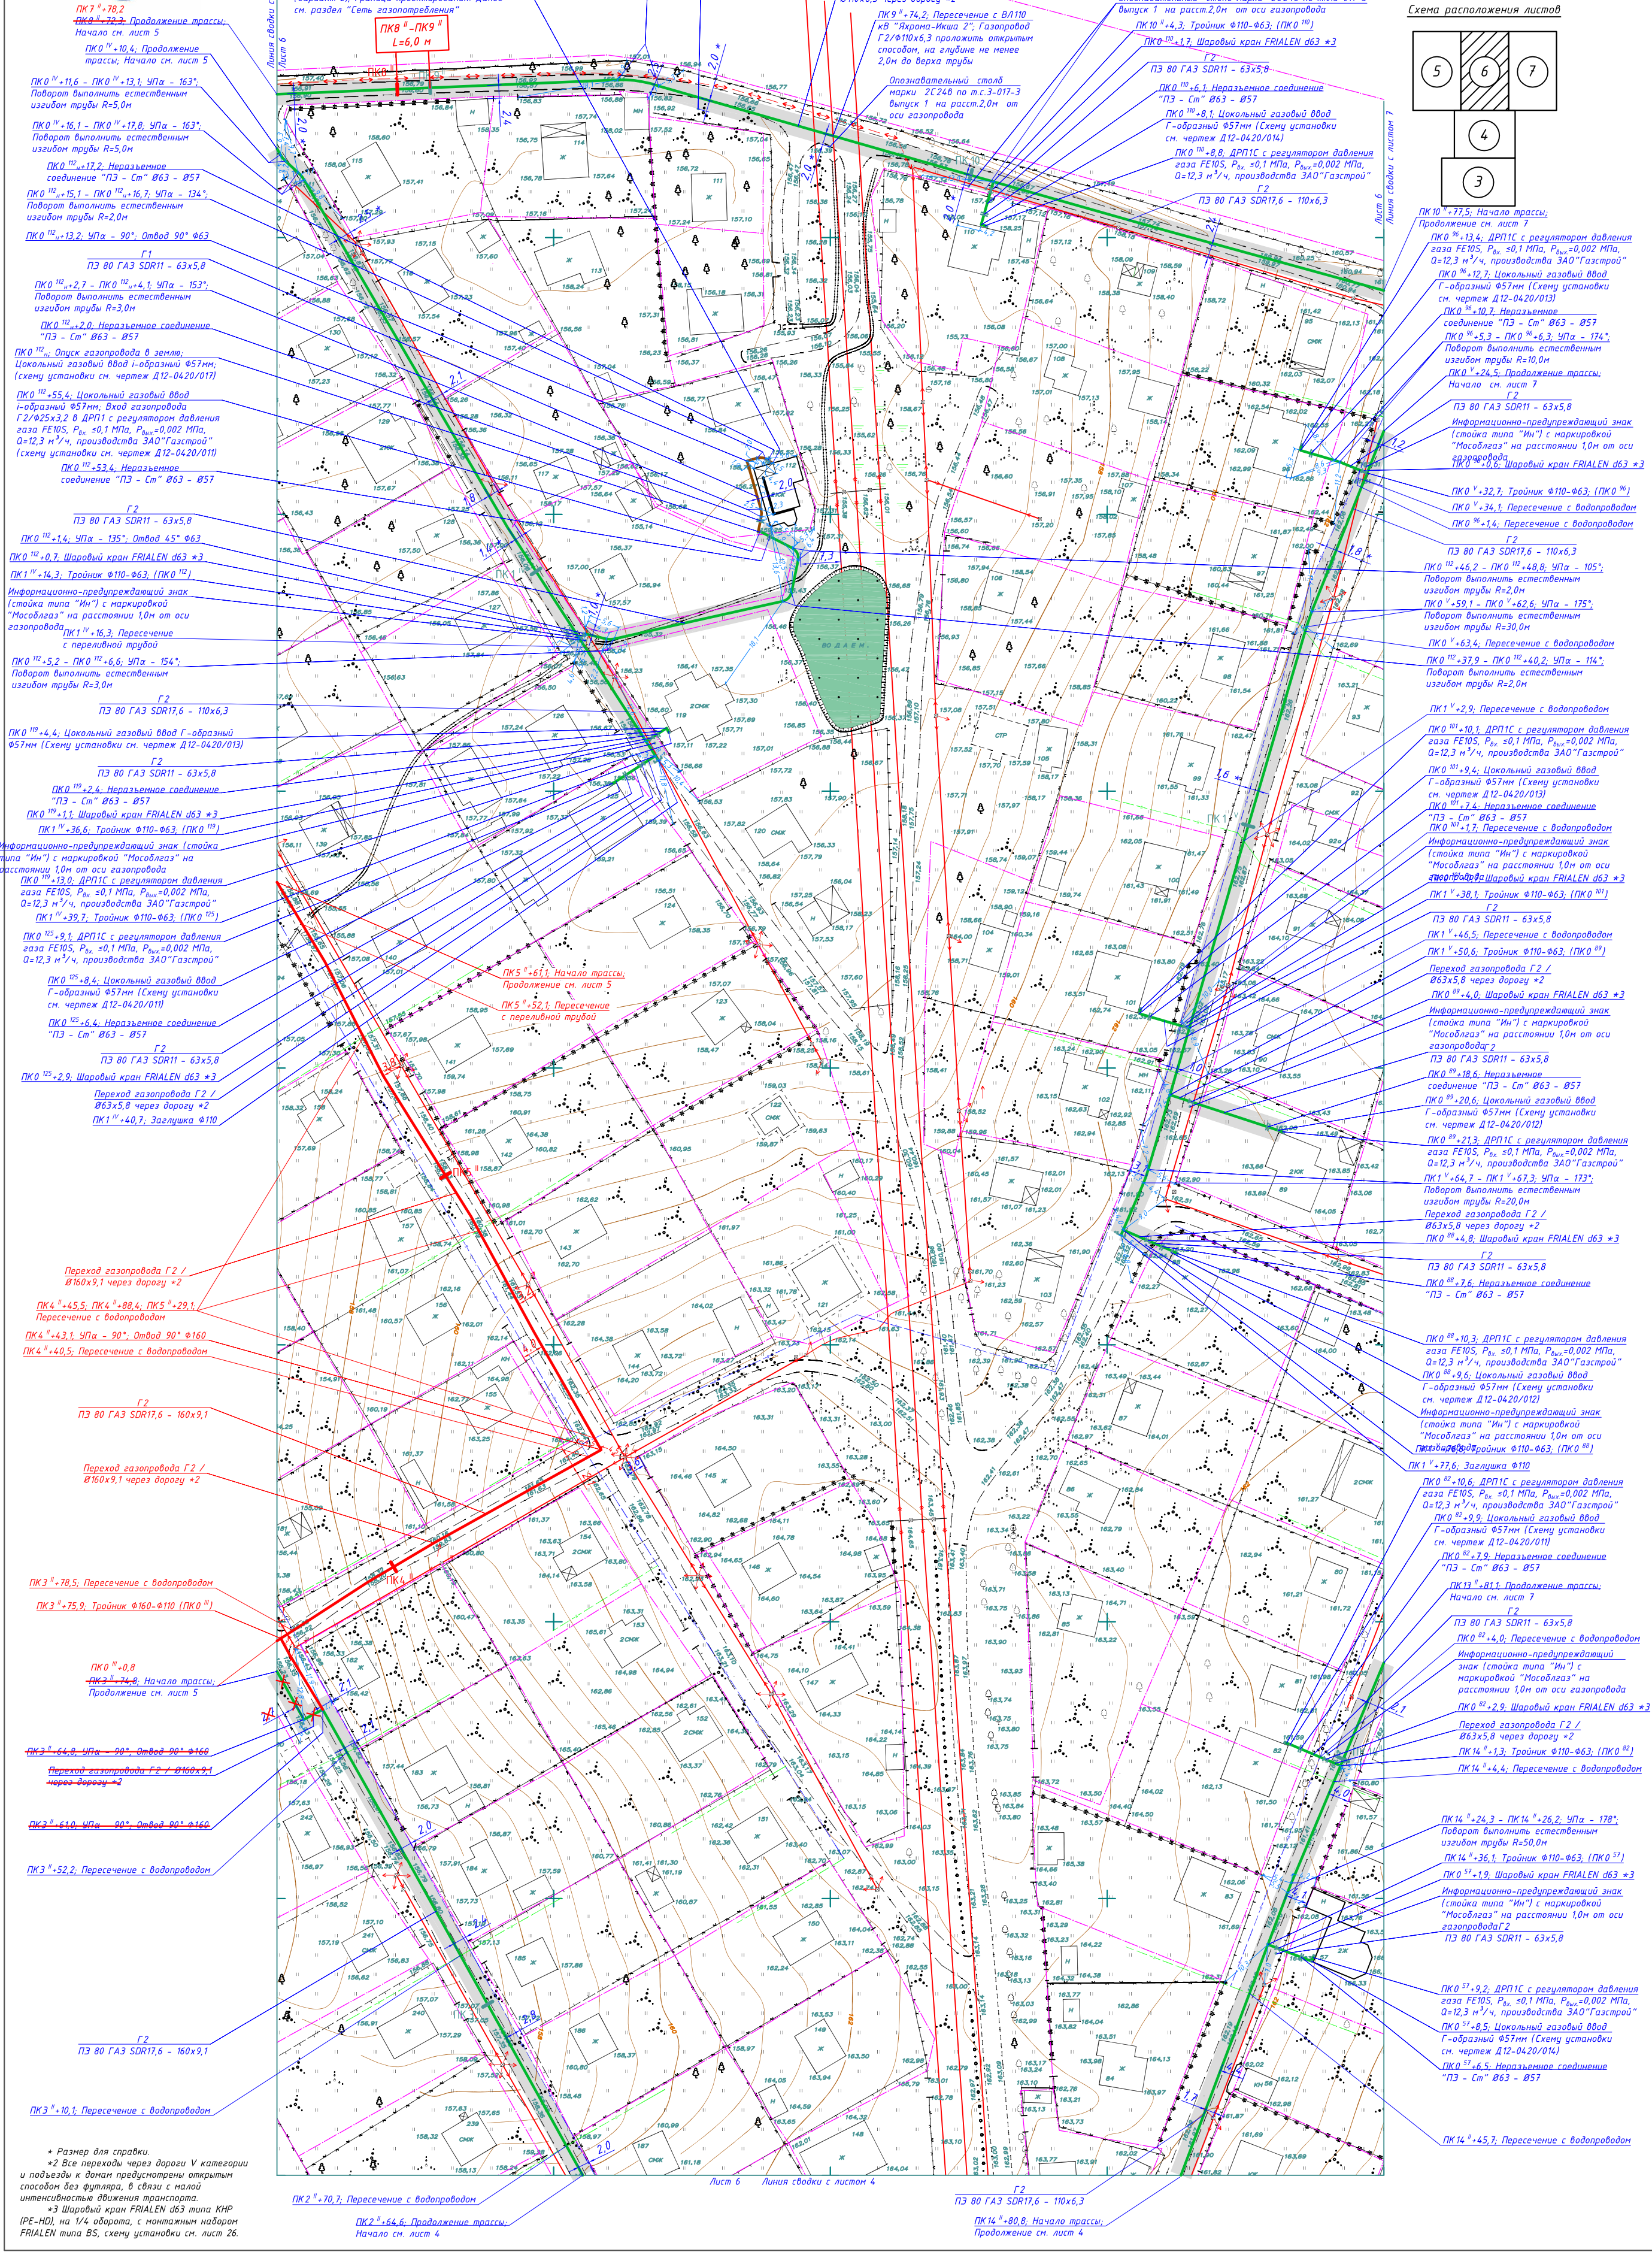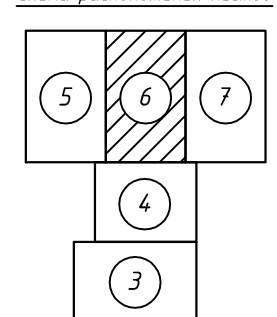

Размер для справки.
+2 Все переходы через дороги V категории и подьезды к домам предусматриваются открытым способом без футляра, в связи с малой интенсивностью движения транспорта.
+3 Шаровый кран FRIALEN d63 типа КИР (PE-HD), на 1/4 оборота, с монтажным набором FRIALEN типа BS, схему установки см. лист 26.

ПК2¹⁰ - 70,7. Пересечение с водопроводом.
ПК2¹⁰ - 64,6. Продолжение трассы. Начало см. лист 4.

ПК15¹⁰ - 80,8. Начало трассы. Продолжение см. лист 4.

ПК14¹⁰ - 45,7. Пересечение с водопроводом.