


ПЛАН ТРАССЫ ГАЗОПРОВОДА
М 1:500

				Д 13 - 0436/Т - ГСН			
				268-н жилых строений СНТ "Морозки" по адресу: Московская область, Дмитровский район, пос. Подосинки			
Изн. лист	№ докум.	Подпись	Дата	Сеть газораспределения	Страниц	Лист	Листов
ГИП	Писарев		12.15		Р	7	26
Инженер	Вершинин						
Инженер	Сиваков			План трассы газопровода М 1:500		Министерство МЧС России	
Н.контр.	Хадерева						

Вдоль трассы газопровода устанавливается охранный зона в виде территории, ограниченной условными линиями, проходящими на расстоянии 2м от оси газопровода в каждую сторону.


Существующие инженерные коммуникации нанесены ориентировочно.

Схема расположения листов

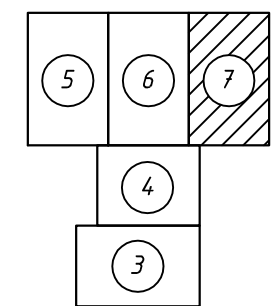

Согласование № 47665
Проект с ГУП МО "Мос.газ"
СОГЛАСОВАН
на соответствие техническим условиям
№ 5348-52.4 от 11.11.2013
Срок согласования 2 года
Начальник тех.отд. Аку
Проверил Минин
" 18 " 03 " 2015
Прекращаю организацию несут ответственность за
соответствие представленным документам действующим
нормативным документам 1

Согласование № 47665
Проект с филиалом ГУП МО "Мособлгаз"
"Дмитровскрайгаз"
Зеле СОГЛАСОВАНО персоналом
на соответствие требованиям Устава
№ 5348-5347 01.01.2007
Срок согласования 1 года
Начальник ТО Смирнов 16.02.07
Проведен 17 14 20.06.07
Проектная организация несет ответственность за соответствие проектного
решения техническим требованиям нормативных документов.

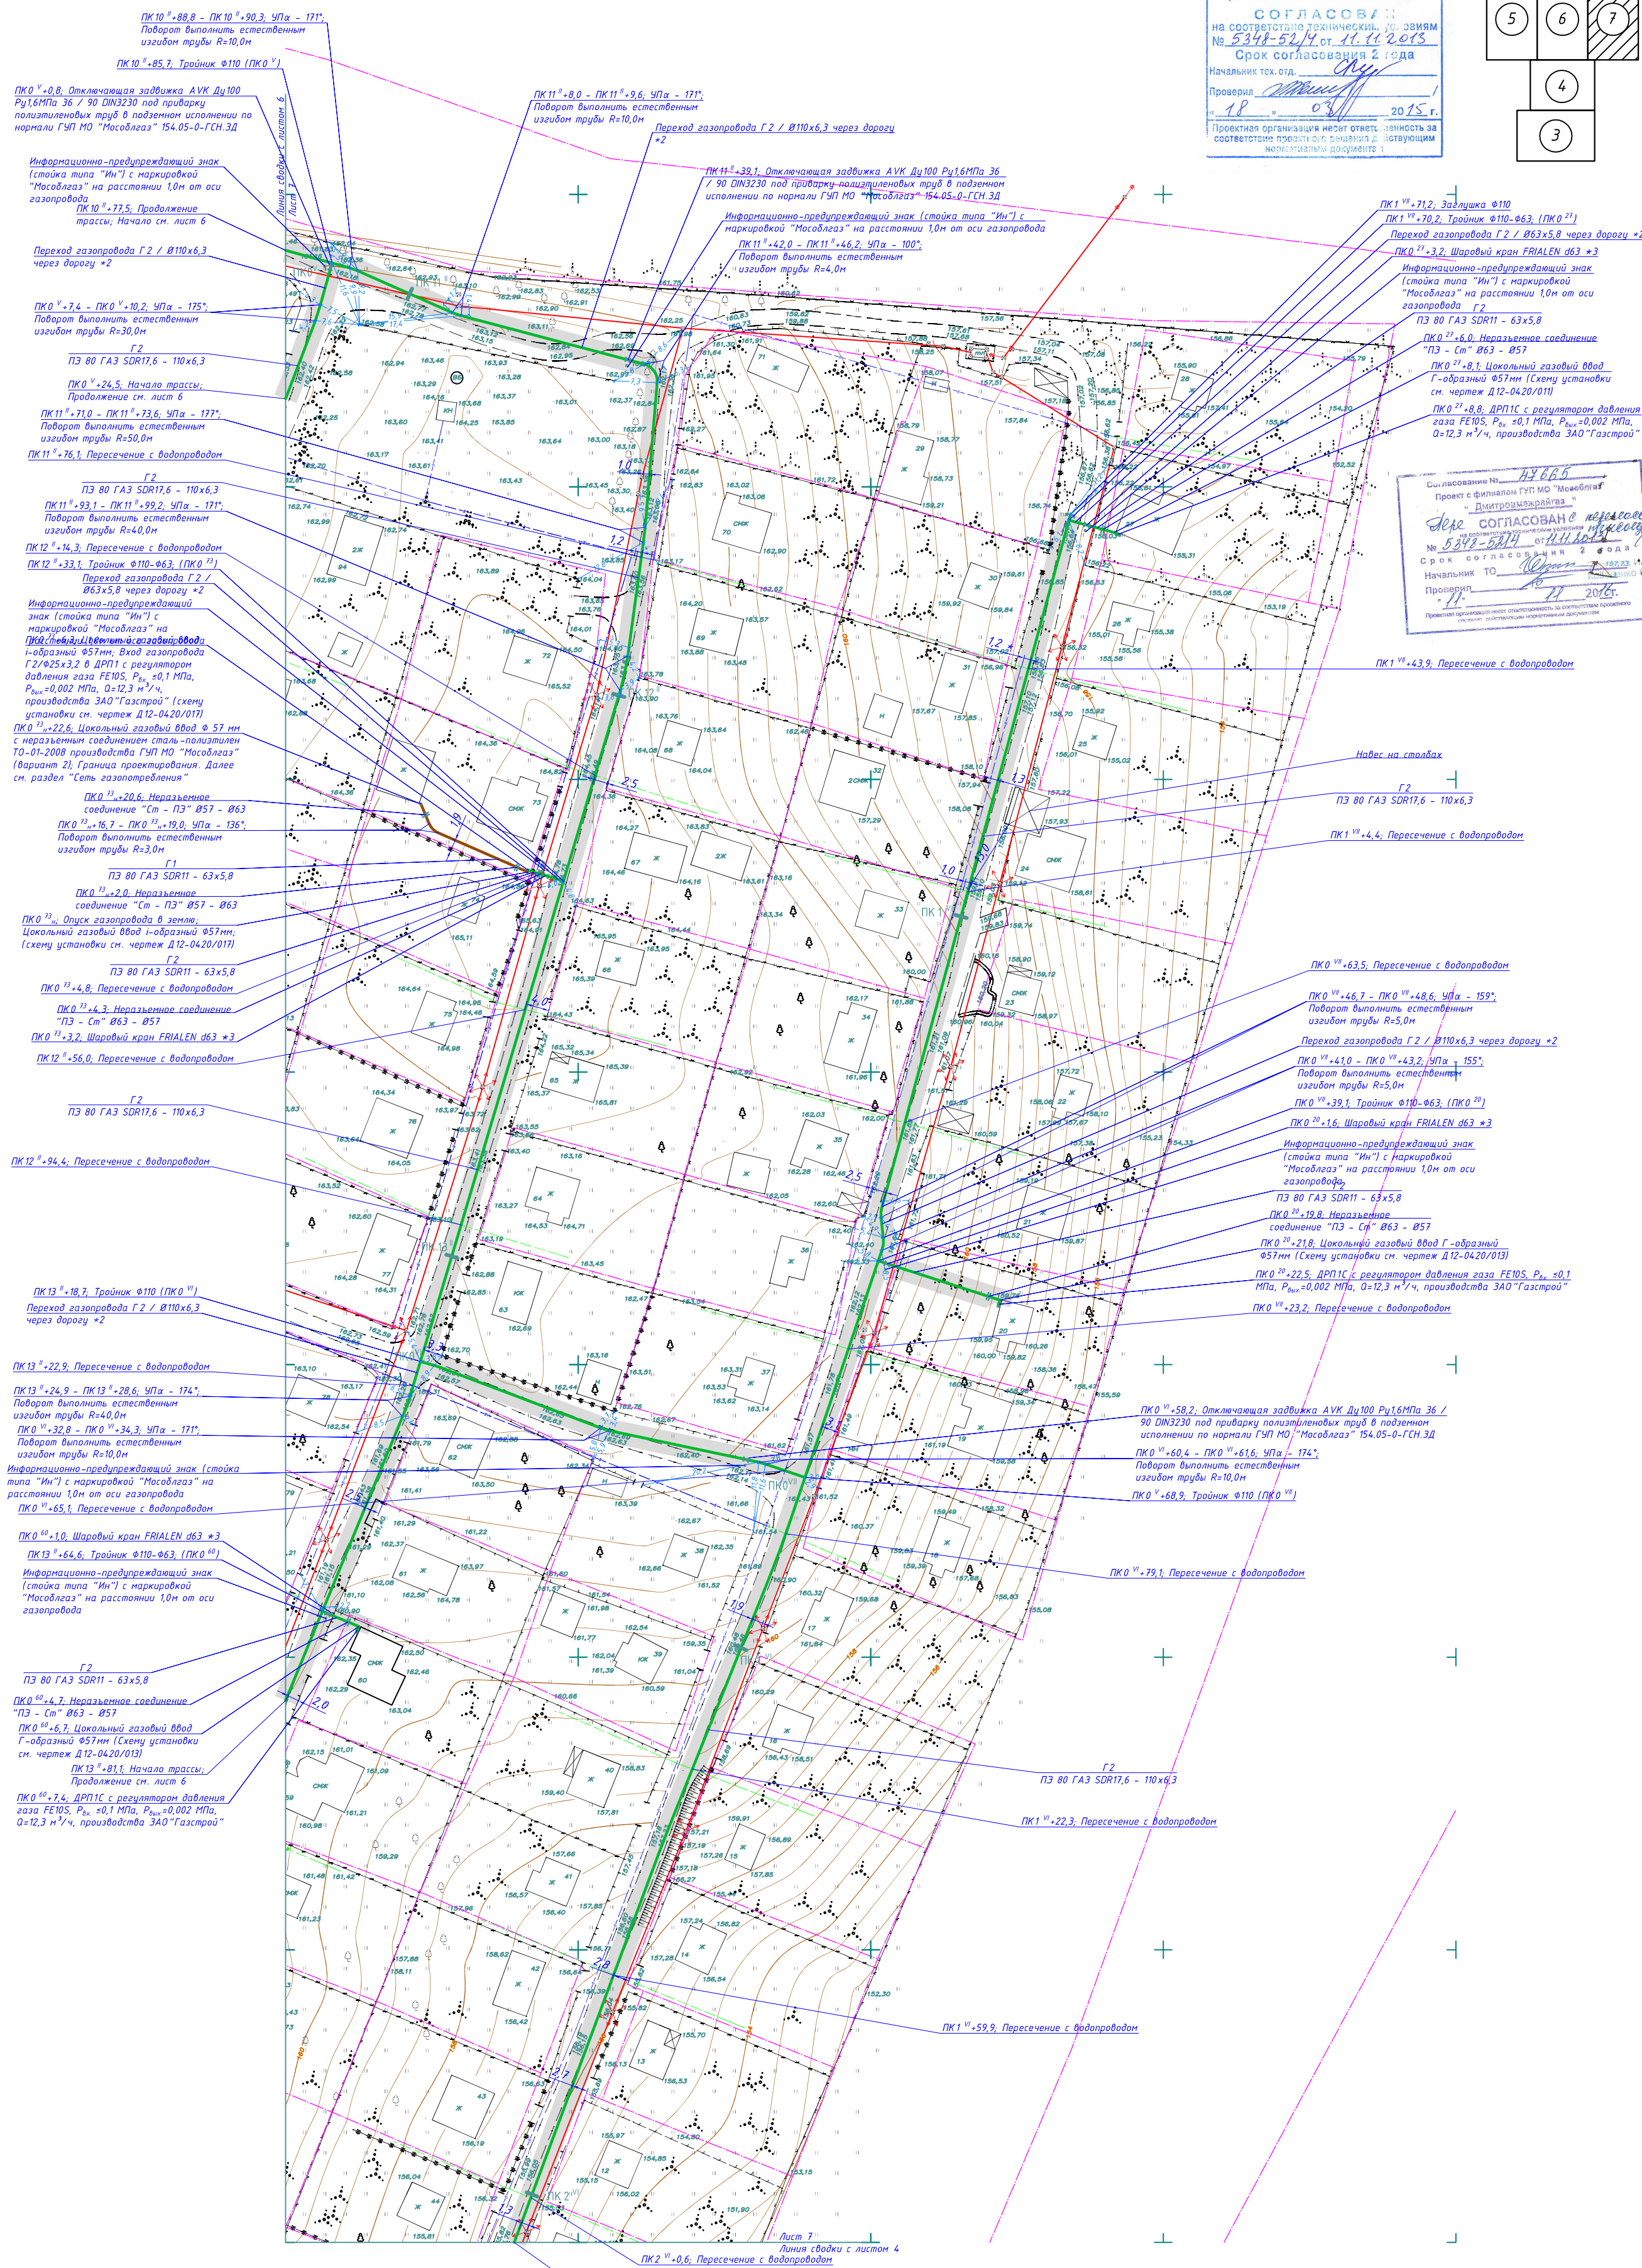

ПК 2^{VI}+8,7; Начало трассы,
Продолжение см. лист 4